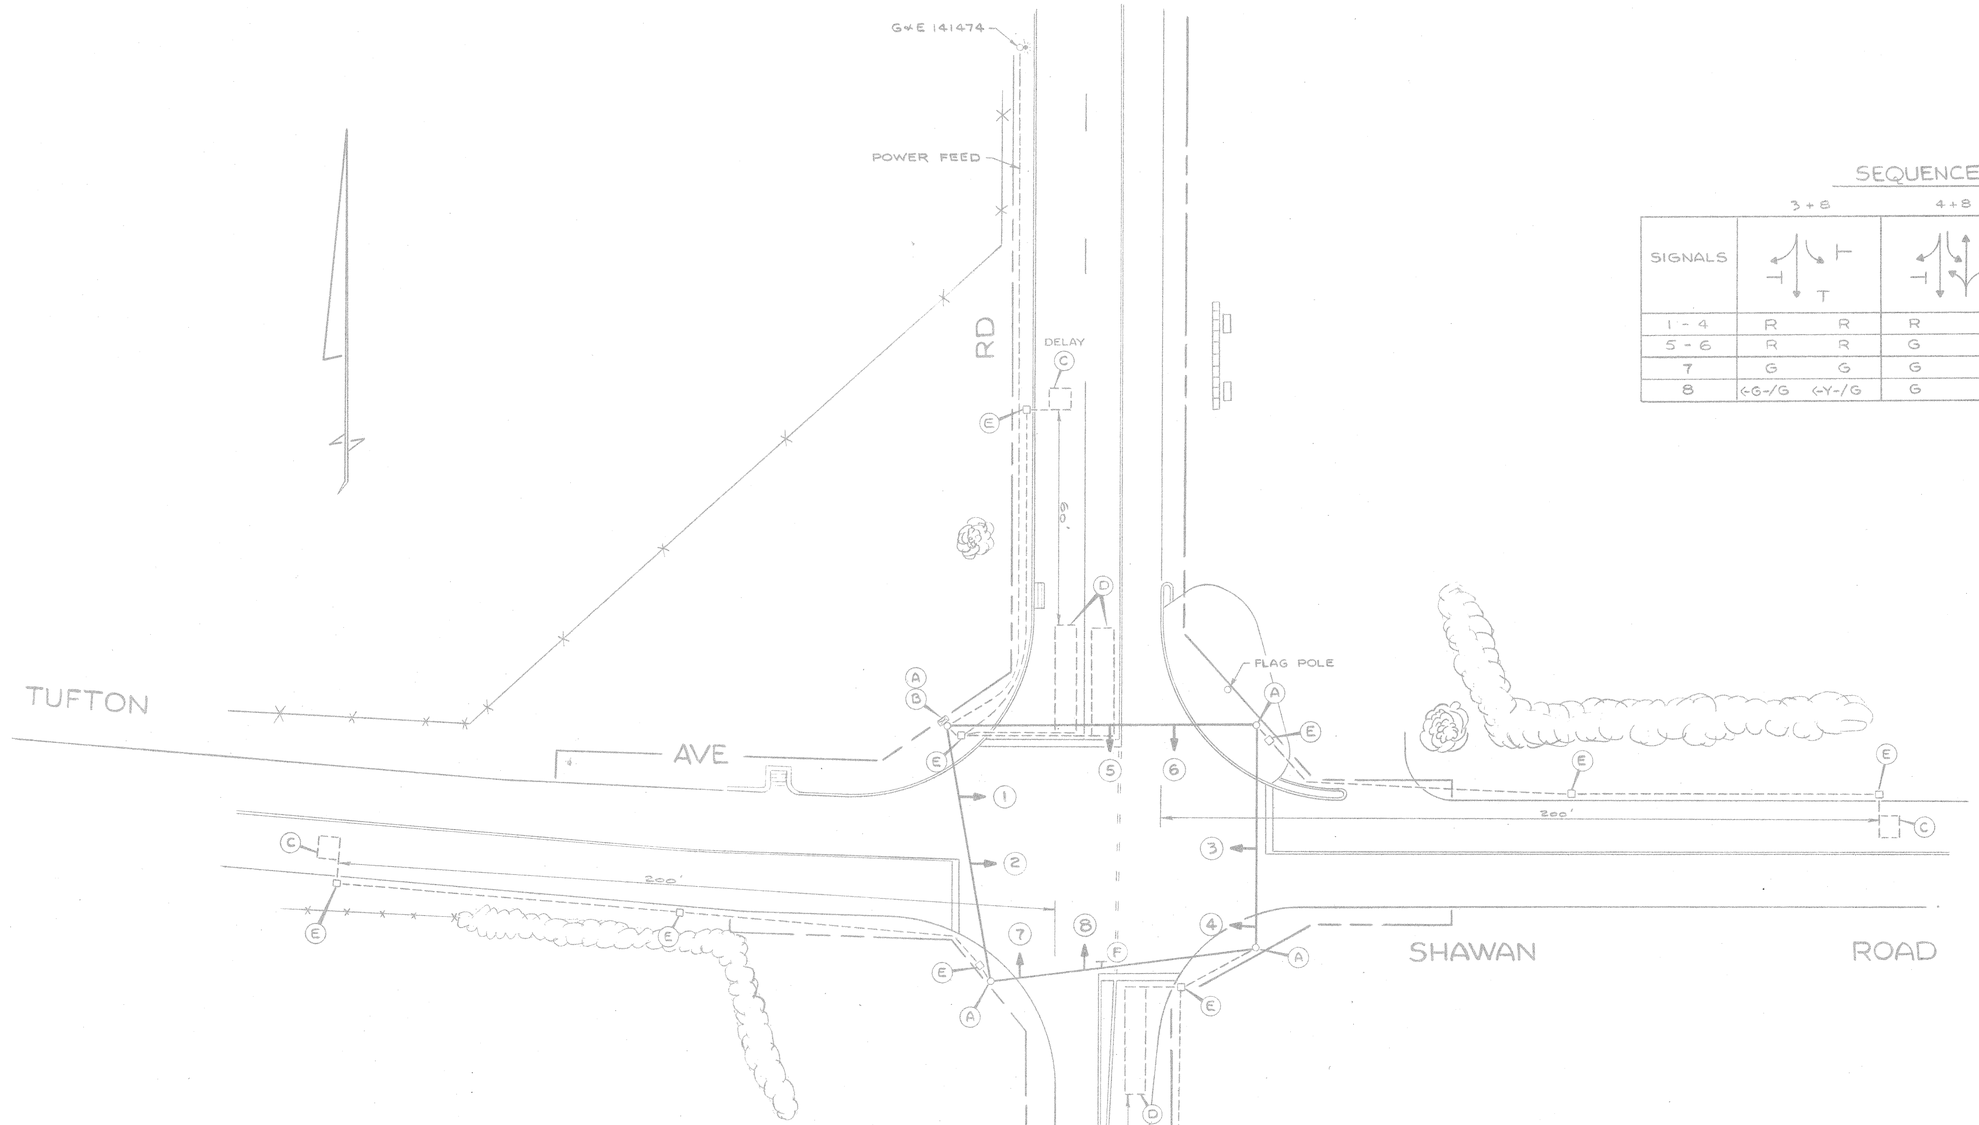

SEQUENCE

SIGNALS	3 + 8		4 + 8		2 + 6		FLASH
1 - 4	R	R	R	R	G	Y	Y
5 - 6	R	R	G	Y	R	R	R
7	G	G	G	Y	R	R	R
8	(G)/G	(Y)/G	G	Y	R	R	R

12" LENSES

LEGEND

	QTY
(A) - ANCHOR BASE STEEL STRAIN POLE	4
(B) - CONTROLLER (POLE MOUNTED)	1
(C) - LOOP DETECTOR (6' x 6')	4
(D) - LOOP DETECTOR (6' x 30') "DELAY"	3
(E) - HANDBOX	10
(F) - SIGN - LEFT TURN YIELD ON GREEN (R10-12)	1

0 20 40 60 80 100

TS-428 C

	REVISION	BY	DATE
1	Revise to box-dwg. w/phasing	Ba. Co. Co	7-20-87
2			
3			
4			
5			
6			

237

BALTIMORE COUNTY MARYLAND
DEPARTMENT OF
TRAFFIC ENGINEERING

FALLS ROAD - SHAWAN ROAD
TUFTON AVENUE

SCALE 1" = 20'
DRAWN BY WBS DATE 7-20-87
CHECKED BY [illegible] DATE 7-20-87
APPROVED [illegible] DATE 7/20/87

DWG. NO. S-390

RUNING 44 131 27980