F.H.WA REGION NO	STATE	FED. AID PROJ. NO	SHEET NO.	TOTAL SHEETS
3	MD.		5	6

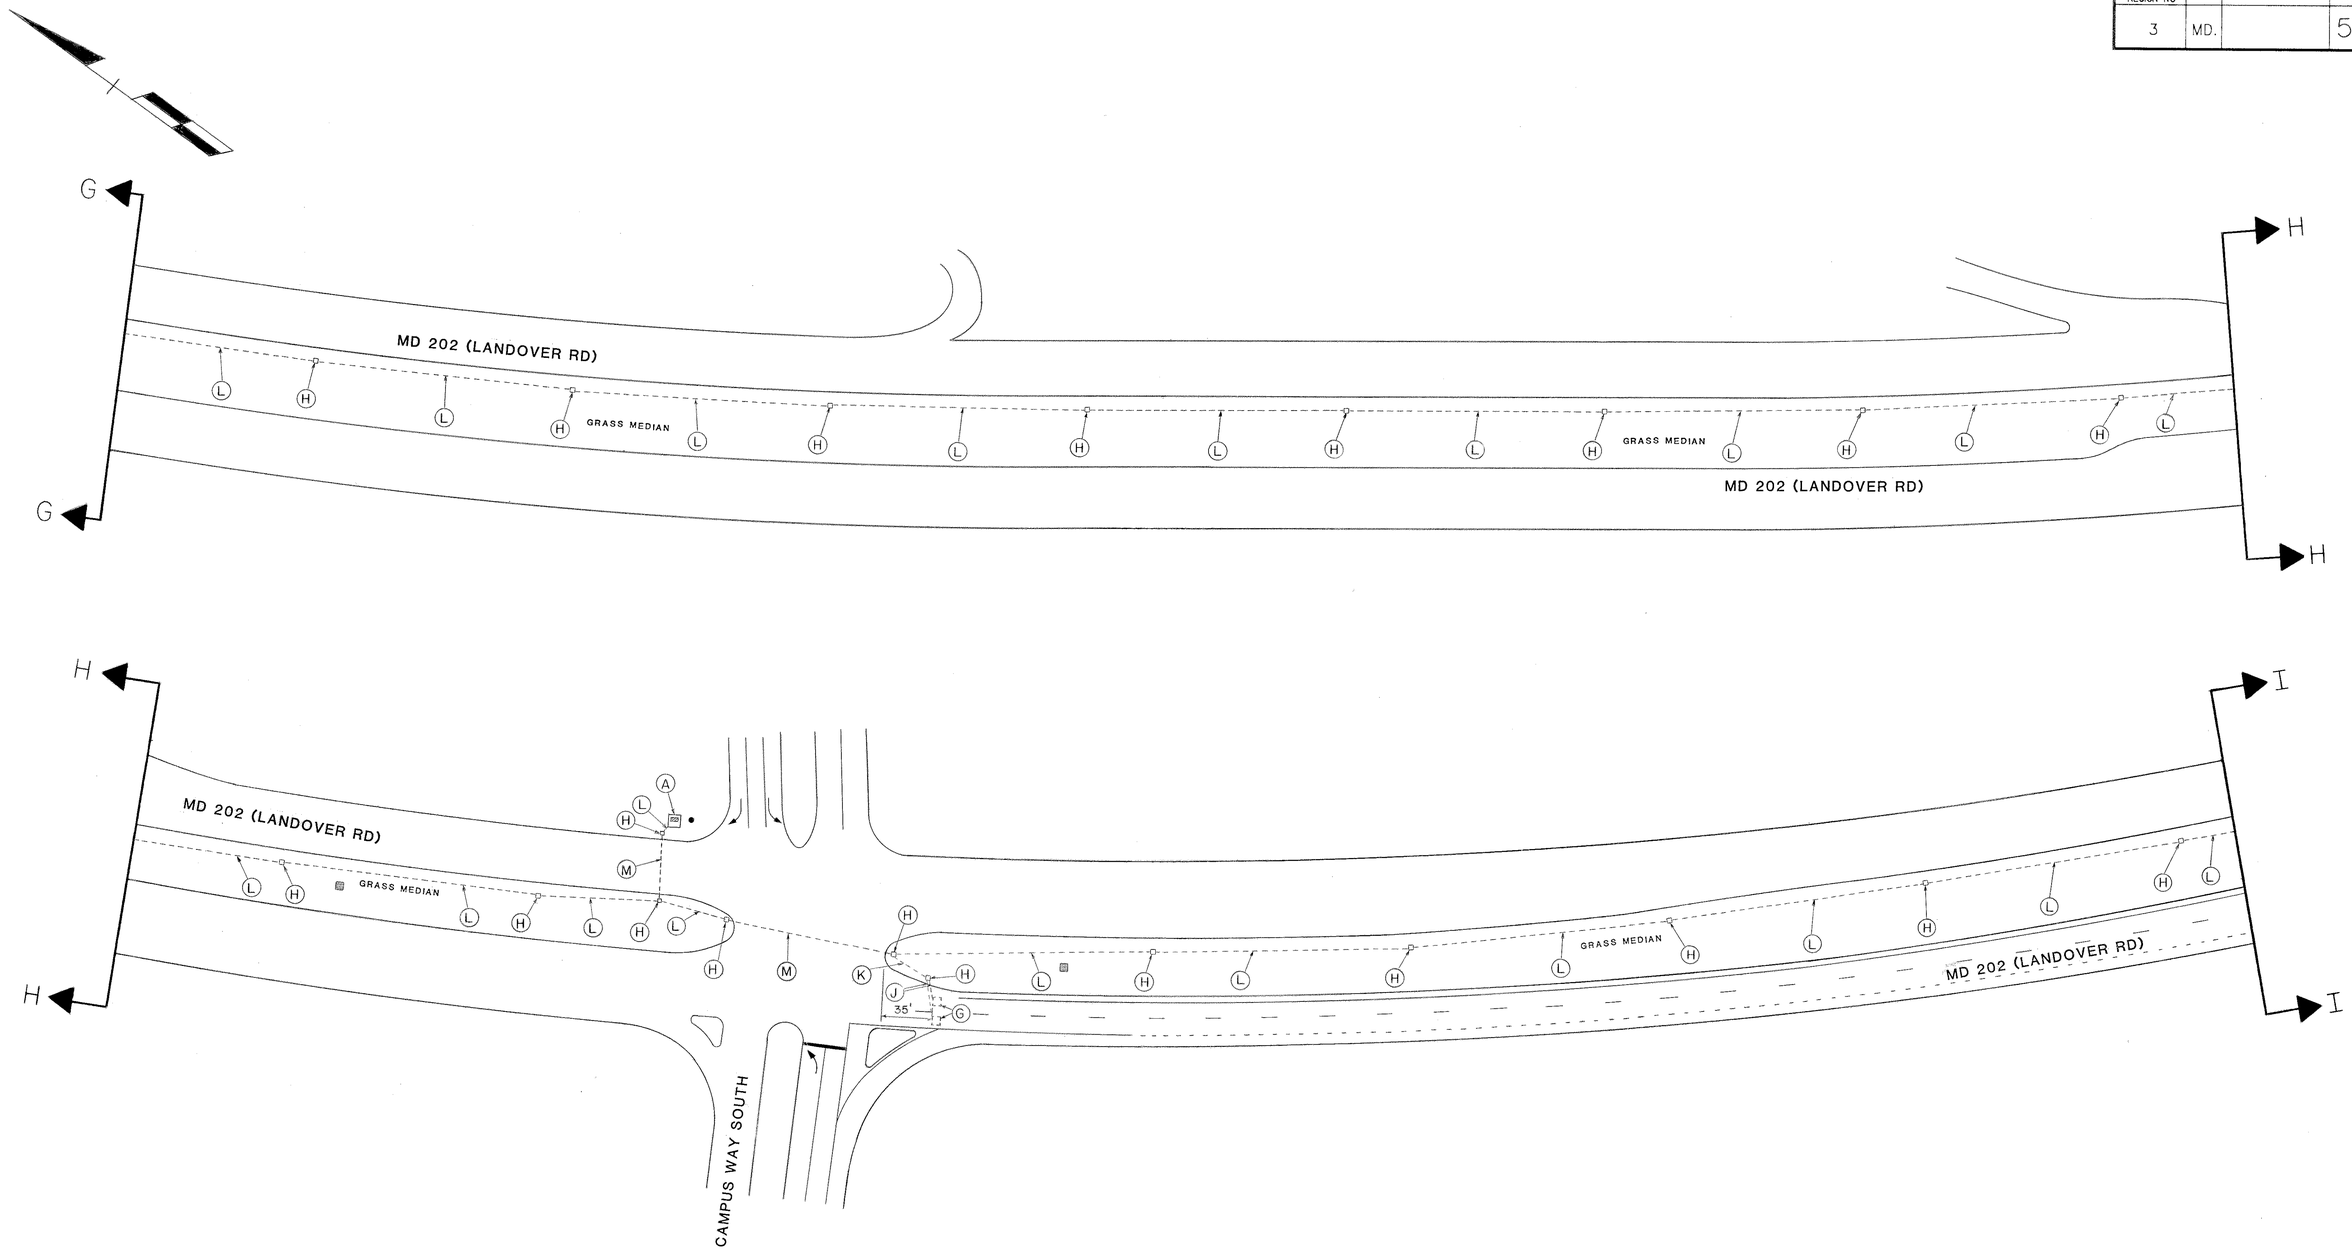

LEGEND OF UNDERGROUND AND OVERHEAD UTILITIES

AERIAL CABLE —— A —— A —— A —— A
ELECTRIC —— E —— E —— E —— E
TELEPHONE —— T —— T —— T —— T
GAS —— G —— G —— G —— G
SEWER —— S —— S —— S —— S
WATER —— W —— W —— W —— W
CABLE TV —— TV —— TV —— TV —— TV

STREET TRAFFIC STUDIES, LTD.®
Gateway International
1302 Concourse Drive, Suite 104
Linthicum, Maryland 21090
(301) 859-3553

REVISIONS

APPROVALS
CHIEF, SIGNAL DESIGN SECTION 9/10/90
ASST. DISTRICT ENGINEER, TRAFFIC
CHIEF, TRAFFIC ENGINEERING DIVISION
DEPUTY CHIEF ENGINEER, OFFICE OF TRAFFIC 9/10/90

MARYLAND DEPARTMENT OF TRANSPORTATION
STATE HIGHWAY ADMINISTRATION – OFFICE OF TRAFFIC
TRAFFIC ENGINEERING DIVISION

DRAWN BY D.A.NIES (FOR STS)
DES. BY: RR ZACHERL (FOR STS)
CHK. BY: 9/10/90 9-10-90

MD 202 INTERCONNECT SYSTEM

COUNTY: PRINCE GEORGE'S

DATE: 8-29-90
SCALE: 1"=50'
F.A.P. NO.
S.H.A. NO.
TS/FILE NO. 3077 X5
SHEET NO. 5 OF 6

160202 07.00