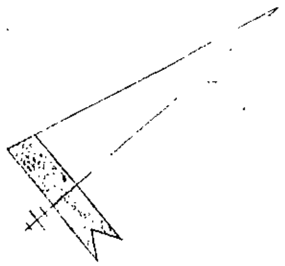

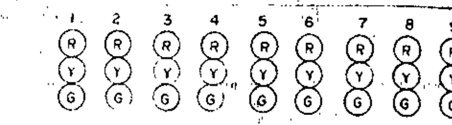

	1	2	3	4	5	6	7	8	9
PHASE A	G	G	G	G	G	R	R	R	R
A YELLOW	Y	Y	Y	Y	Y	R	R	R	R
PHASE B	R	R	R	R	R	G	G	G	G
B YELLOW	R	R	R	R	R	Y	Y	Y	Y
FLASHING OPERATION	FL/Y	FL/Y	FL/Y	FL/Y	FL/Y	FL/R	FL/R	FL/R	FL/R

PHASE CHART

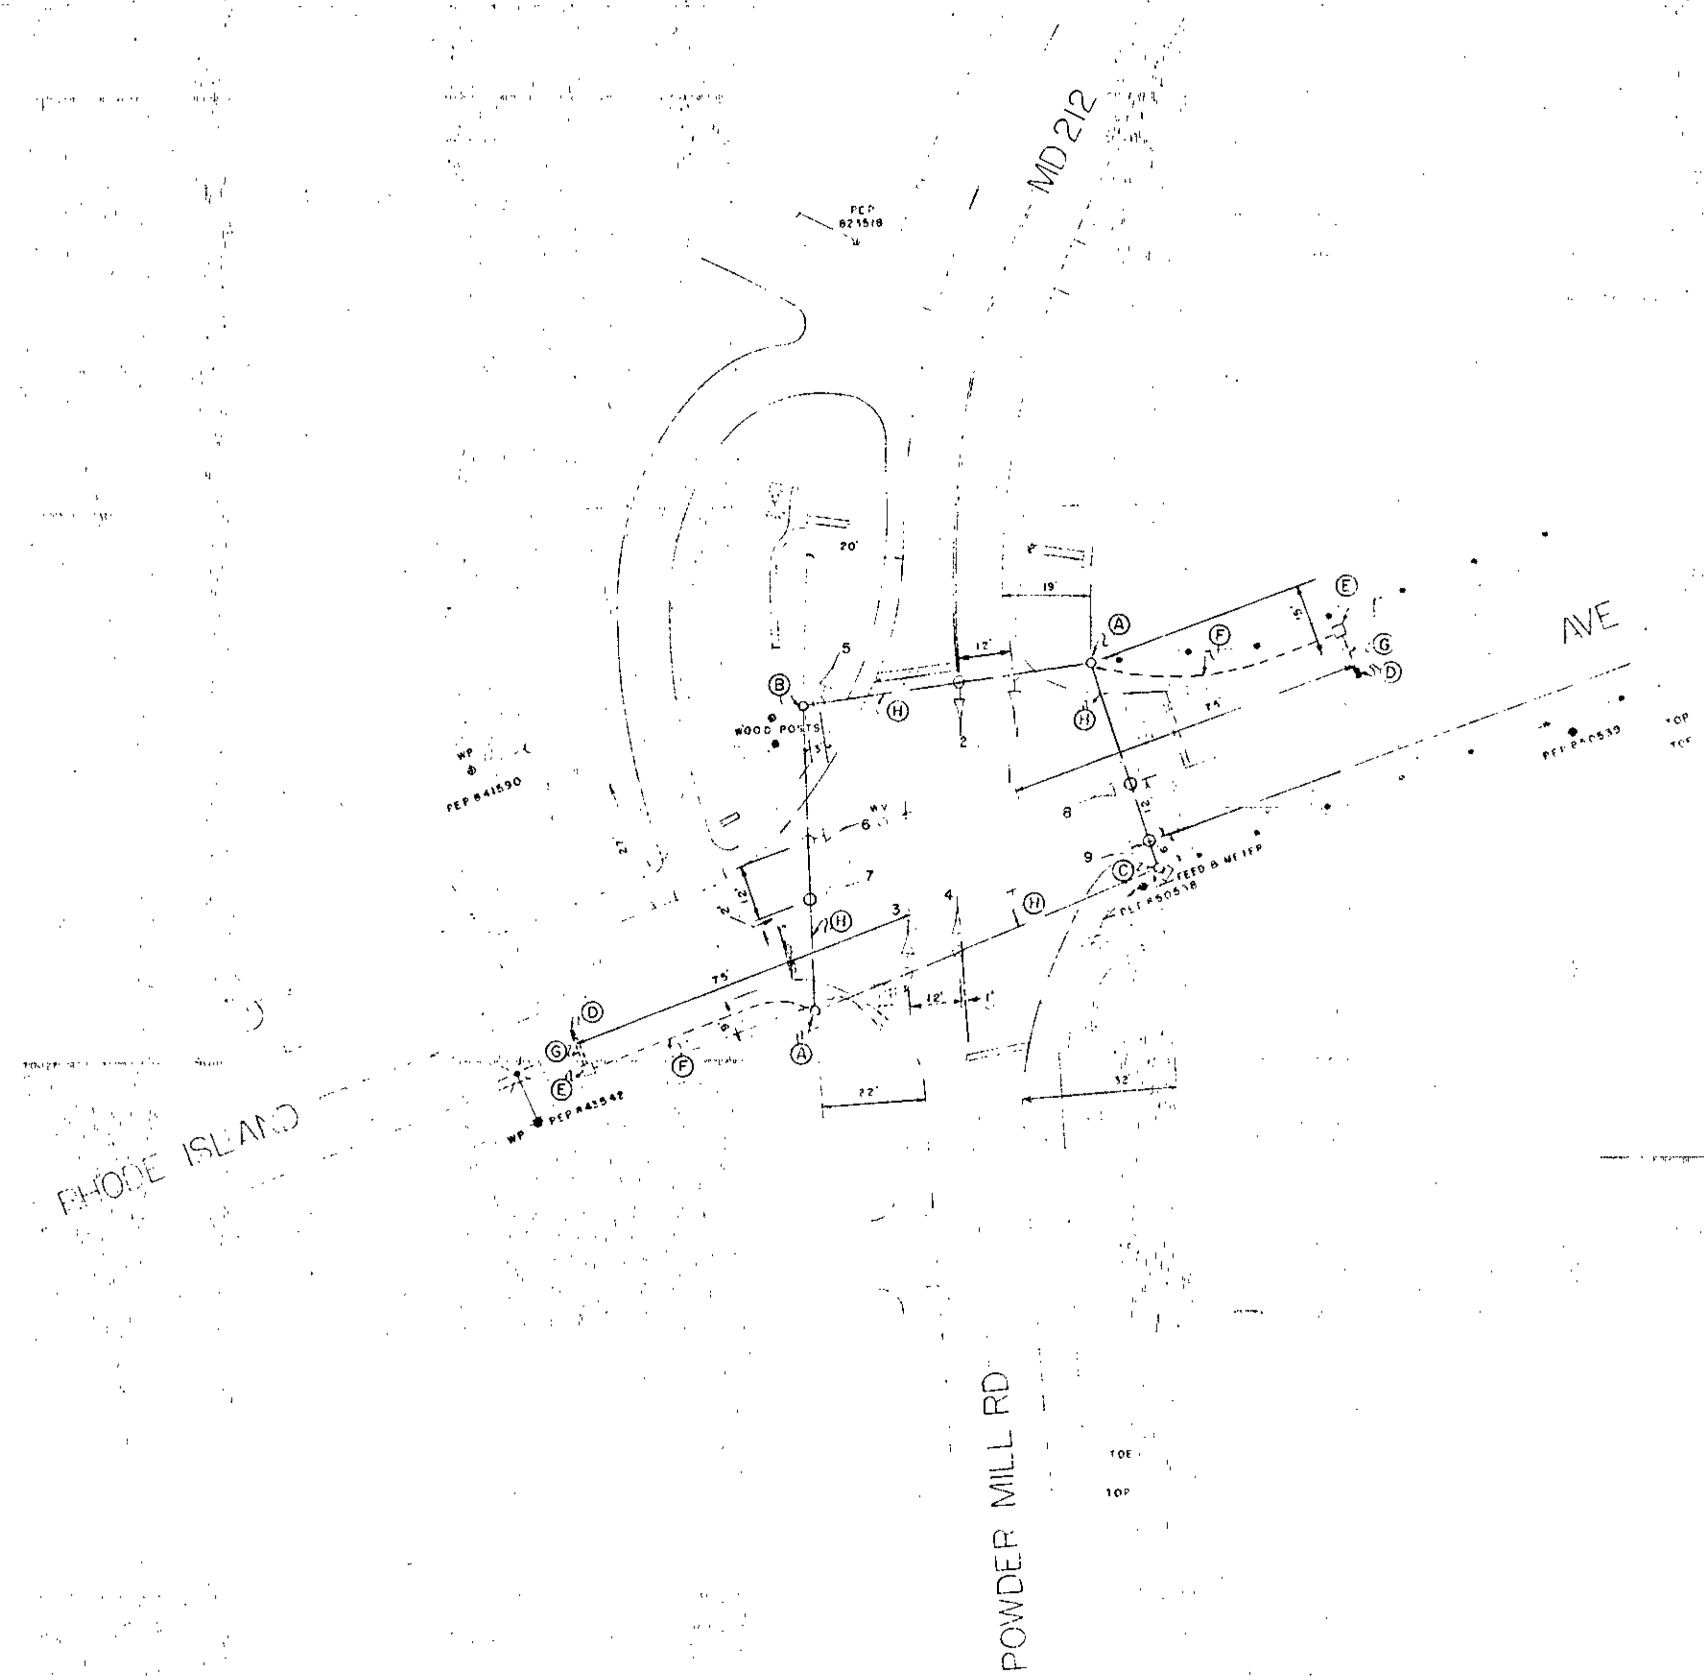

CONSTRUCTION DETAILS

- (A) INSTALL 10"X 24' STEEL POLE
- (B) INSTALL 10"X 26' STEEL POLE
- (C) INSTALL 10"X 24' STEEL POLE AND TYPE "G" CABINET, WITH ALL NECESSARY EQUIPMENT
- (D) INSTALL MAGNETIC DETECTOR [illegible]
- (E) INSTALL HANDBOX (FRAME & COVER) [illegible]
- (F) INSTALL 2" GALV CONDUIT
- (G) INSTALL 3" FIBER DUCT
- (H) INSTALL SIGNALS AND SPAN WIRE AS SHOWN

DO NOT REMOVE FROM FILE
OFFICIAL BUREAU OF TRAFFIC ENGINEERING

REVISIONS

APPRO. REGIONAL TRAFFIC ENGINEER

APPROVAL ASST CHIEF ENGINEER TRAFFIC SAFETY

MARYLAND STATE ROADS COMMISSION
BUREAU OF TRAFFIC ENGINEERING

POWDER MILL (MD 212) & RHODE ISLAND AVE

CONT NO P-159X-375

COUNTY PRINCE GEORGE

DRAWN BY LES TOWNSEND (J.S)

SCALE 1"=20'

DATE [illegible]

DRAWING NO TS 62

16021209.79