PHASE CHART

	1	2	3	4	5	6	7	8	9	10
PHASE 2 & 6	G	G	G	G	R	R	R	R	DW	DW
PED CLEAR	G	G	G	G	R	R	R	R	FL/DW	FL/DW
2 & 6 CHANGE	Y	Y	Y	Y	R	R	R	R	DW	DW
PHASE 3	R	R	R	R	R	R	G	G	DW	DW
3 CHANGE	R	R	R	R	R	R	Y	Y	DW	DW
PHASE 4	R	R	R	R	G	G	R	R	DW	DW
4 CHANGE	R	R	R	R	Y	Y	R	R	DW	DW
PHASE 4 ALT	R	R	R	R	G	G	R	R	W	W
PED CLEAR	R	R	R	R	G	G	R	R	FL/DW	FL/DW
4 ALT CHANGE	R	R	R	R	Y	Y	R	R	DW	DW
FLASHING OPERATION	FL/Y	FL/Y	FL/Y	FL/Y	FL/R	FL/R	FL/R	FL/R	DARK	DARK

WIRING DIAGRAM

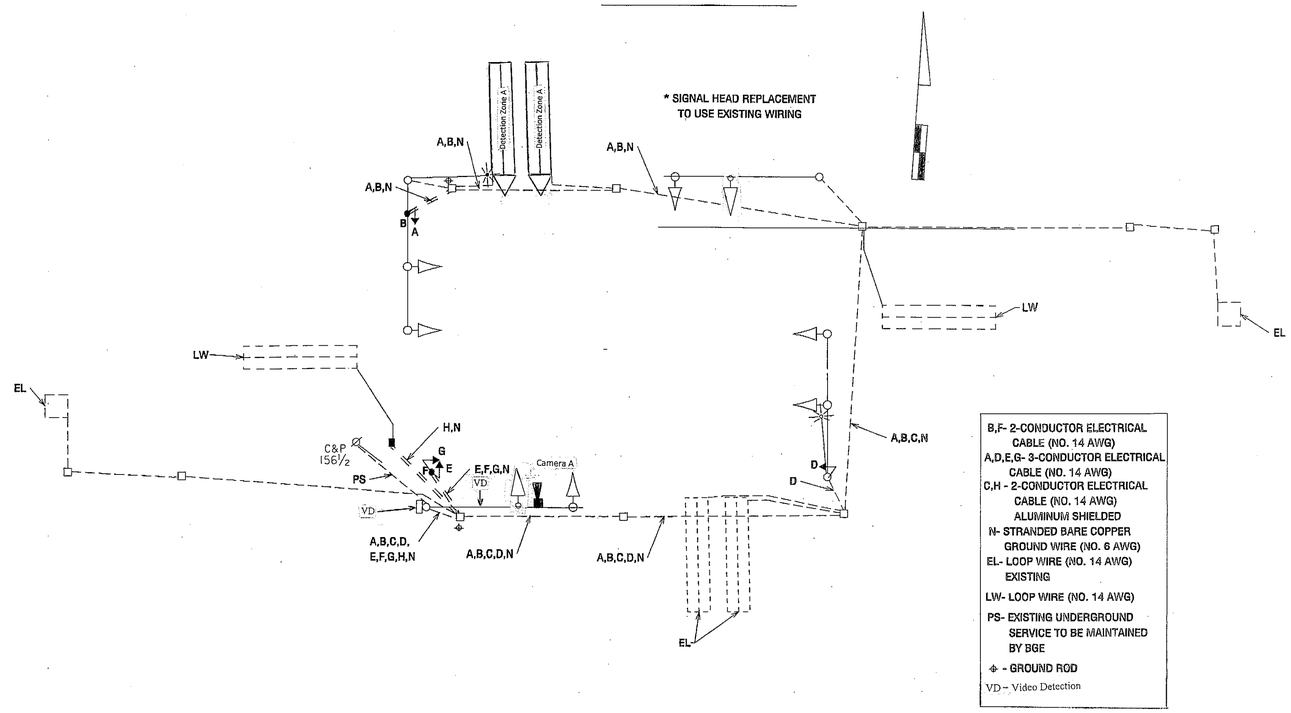

MARYLAND DOT - STATE HIGHWAY ADMINISTRATION
Office of Traffic & Safety
TRAFFIC ENGINEERING DESIGN DIVISION

MD 108 AND TEN MILLS RD / CENTENNIAL PARK ENTRANCE

DRAWN BY:	J. Dirndorfer	F.A.P. NO.	AC-STPG-000S(687)E	TS NO. 212C	SHEET NO.
CHECKED BY:	S.G.R.	S.H.A. NO.	H0830A51/B51		
SCALE:	1"= 20'	COUNTY:	HOWARD	T.J.M.S. NO. J-166	2 OF 2
DATE:	11-21-85	LOG MILE:	13010808.98		