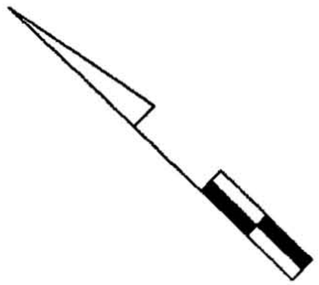

PHASE CHART

	1	2	3	4	5	6	
	R Y Y	R Y Y	R Y Y	R Y Y	R Y Y	R Y Y	
NORMAL OPERATION	FL/ 8"Y	FL/ 8"Y	FL/ 8"Y	FL/ 8"Y	FL/ R	FL/ R	
PRE-EMPT WARNING	QFL/ 8"Y	QFL/ 8"Y	QFL/ 8"Y	QFL/ 8"Y	R	R	
WARNING CHANGE	Y	Y	Y	Y	R	R	
PRE-EMPT PHASE	R	R	R	R	FL/ 8"Y	FL/ 8"Y	
PRE-EMPT CHANGE	R	R	R	R	Y	Y	
FLASHING OPERATION	FL/ 12"Y	FL/ 12"Y	FL/ 12"Y	FL/ 12"Y	FL/ R	FL/ R	

TS # 4864

MARYLAND DEPARTMENT OF TRANSPORTATION
OFFICE OF TRAFFIC & SAFETY
TRAFFIC ENGINEERING DESIGN DIVISION

MD 261 & NORTH BEACH VFD
CALVERT COUNTY

DATE	DRAWN BY	CONTRACT NO.
2-10-94	MEL	855-25042139